


Фасад 1-10

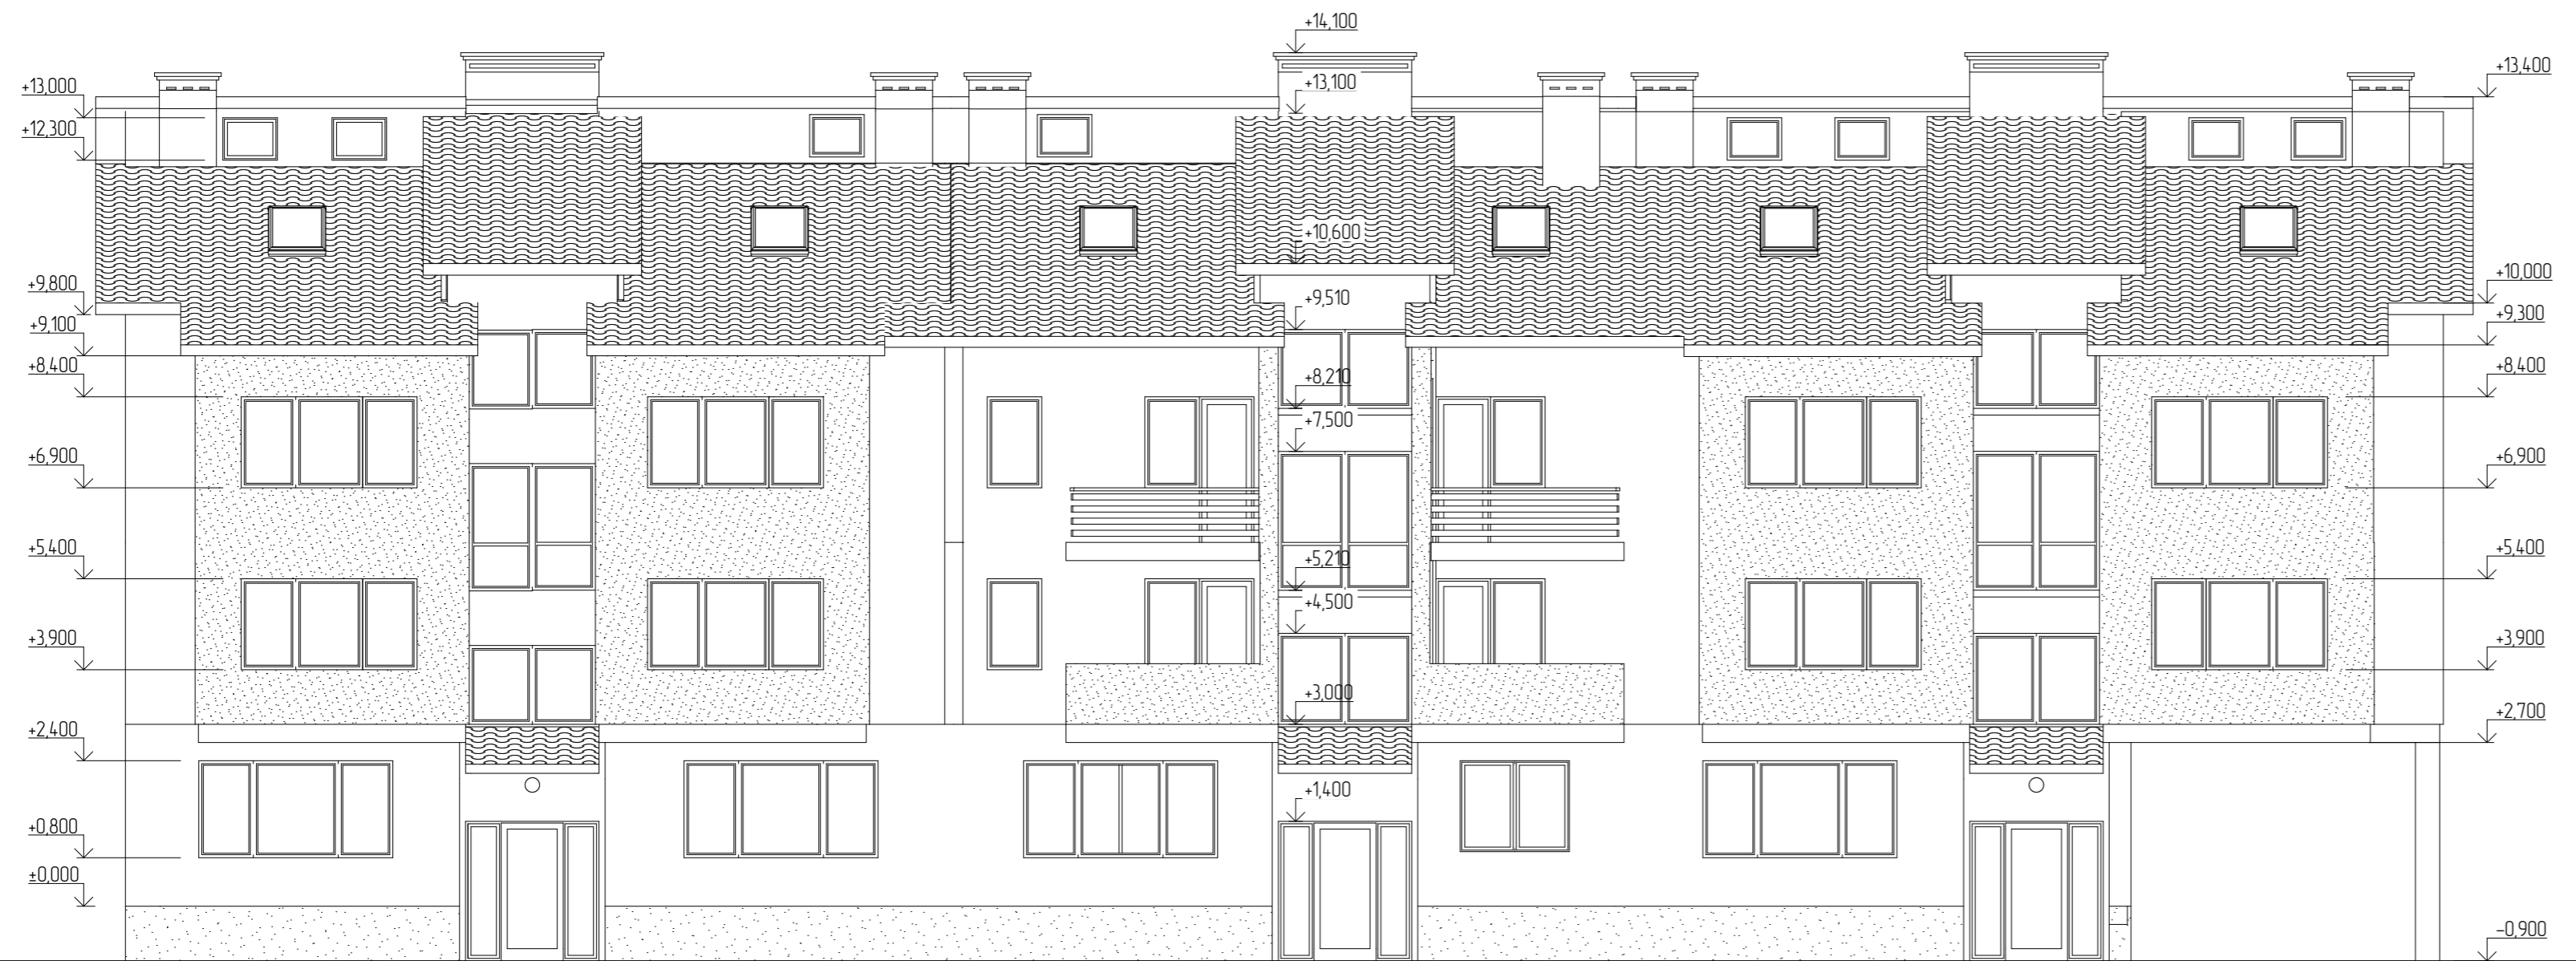


1

9

10

Фасад А-В

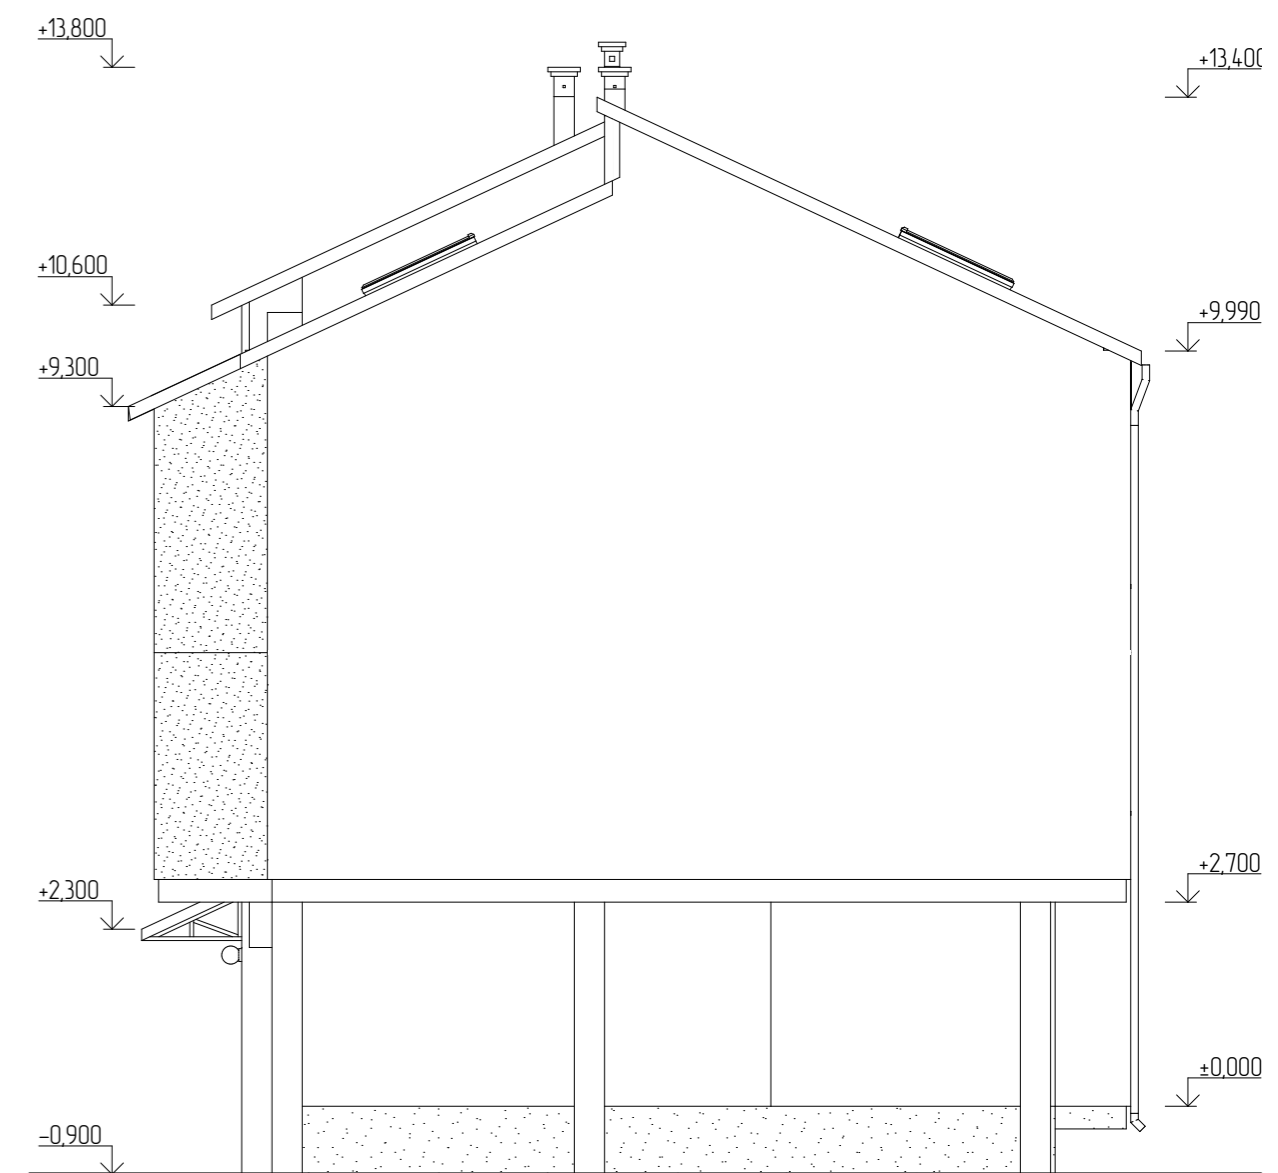

А

В

Изм. №, дата
Подпись и дата
Изм. № подл.

						АР			
						Малозэтажны́й жилой комплекс по адресу: г-к Анапа, Пионерский проспект 259и			
Изм.	Кол.	Лист	№ док	Подпись	Дата	Жилой дом № 1	Стадия	Лист	Листов
							П	8	
ГИП Евфимьевская архитектор Закамова						Фасад 1-10. Фасад А-В			